



Edificio de la FCPyS en Plano


SUBSUELO

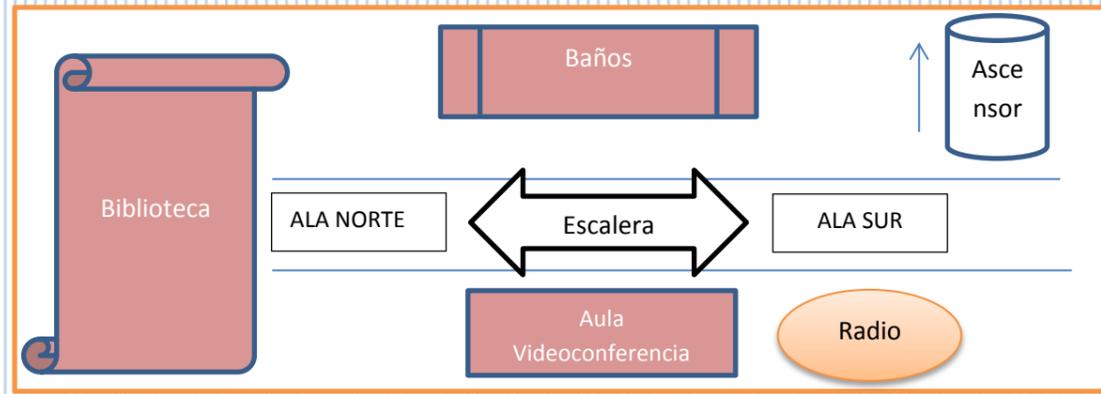

PLANTA BAJA

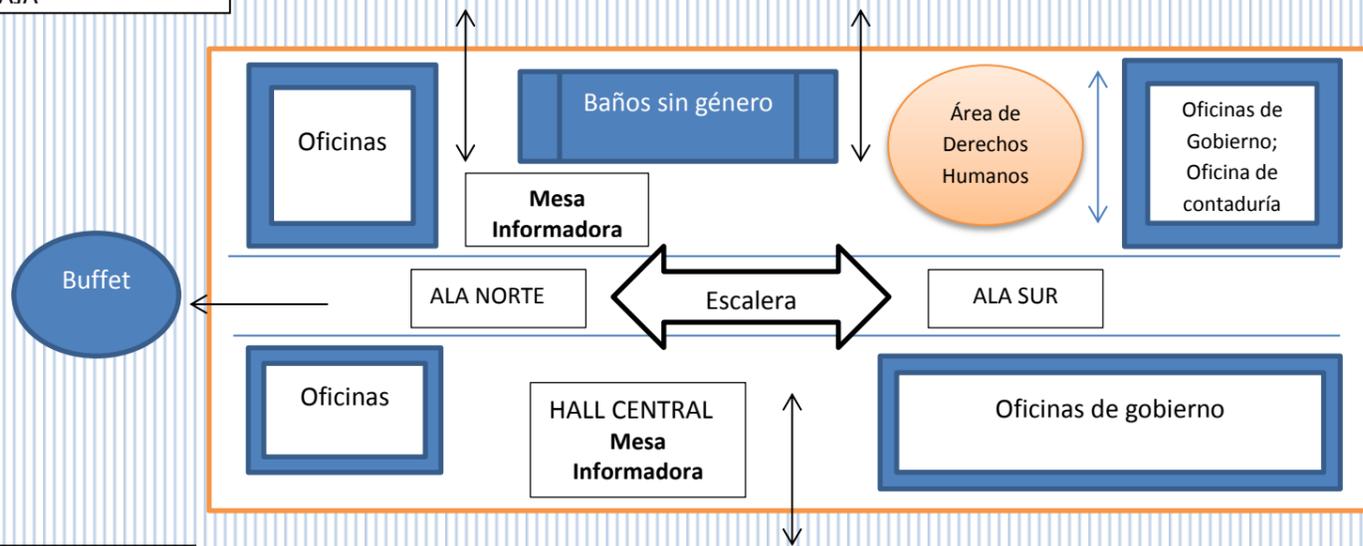

PRIMER PISO

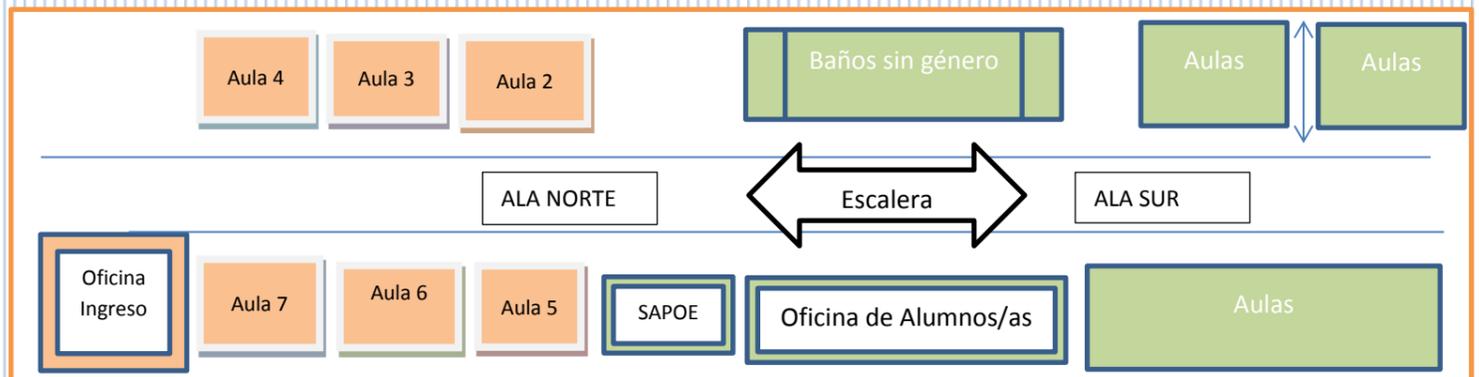

- Aula 2: Tecnicatura en Gestión de Políticas Públicas
- Aula 3: Lic. en Ciencia Política y Administración Pública
- Aula 4: Lic. en Comunicación Social
- Aula 5: Lic. en Trabajo Social
- Aula 6: Lic. en Sociología
- Aula 7: Tecnicatura en producción audiovisual

SEGUNDO PISO

