


PLANO DE CAPACIDAD

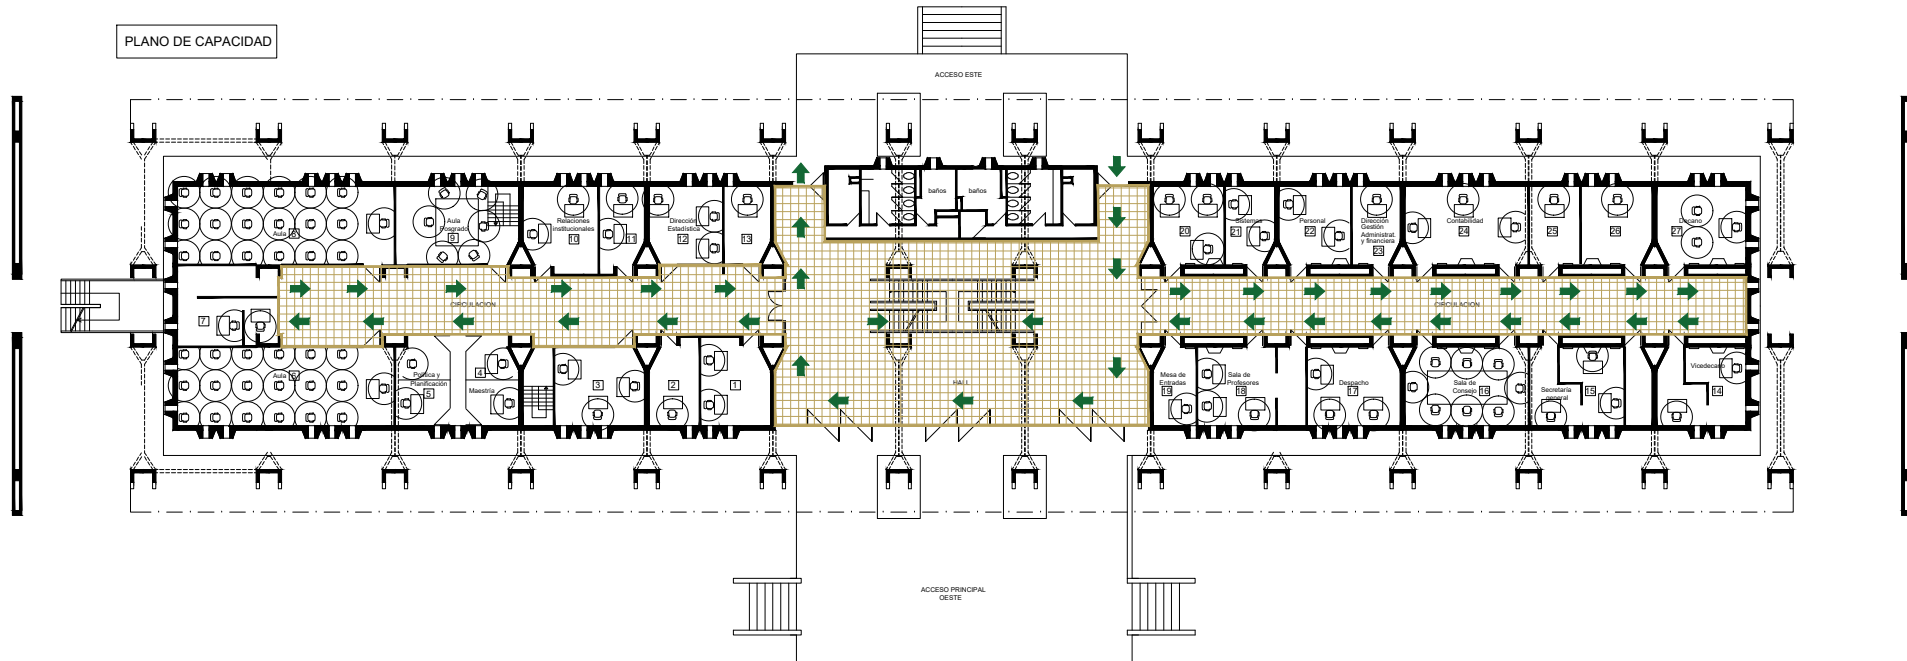

PLANTA BAJA

SECTOR NORTE

- 01- Graduado - 2 personas
- 02- Pedagogía - 1 persona
- 03- oficina - 3 personas
- 04- Maestría - 1 persona
- 05- Política y Planificación - 2 personas
- 06- Aula - 19 personas
- 07- oficinas - 2 personas
- 08- Aula - 19 personas
- 09- Aula posgrado - 6 personas
- 10- Relaciones Institucionales - 2 personas
- 11- Oficina - 2 personas
- 12- Dirección Estadística - 2 personas
- 13- Oficina - 1 persona

SECTOR SUR

- 14- Vicedecano - 2 personas
- 15- Secretaría General - 3 personas
- 16- Sala de Consejo - 8 personas
- 17- Despacho - 3 personas
- 18- Sala Profesores - 3 personas
- 19- Mesa de Entradas - 1 persona
- 20- Oficina - 3 personas
- 21- Sistemas - 2 personas
- 22- Personal - 2 personas
- 23- Dcción. Gestión Adm. y Financiera - 1 persona
- 24- Contabilidad - 3 personas
- 25- Oficina - 1 persona
- 26- Oficina - 1 persona
- 27- Decano - 1 persona



UNIVERSIDAD NACIONAL DE CHILE	OBRA: FACULTAD DE CIENCIAS POLÍTICAS Y SOCIALES	PLANO N°
CIMS CENTRO DE INVESTIGACIONES Y SERVICIOS	UBICACIÓN: cerro umbones	ESCALA
RECTOR	PLANO: PLANTA BAJA - CAPACIDAD DE PERSONAS	1/500
	PROYECTO: LIC. ERIKA BOSANS	
	CALCULO: M.M.D. EDGARDO CHIRINO	
DIRECTOR GRAL	ING. RICARDO GAJANA	FECHA: 02-2012