


PLANO DE CAPACIDAD

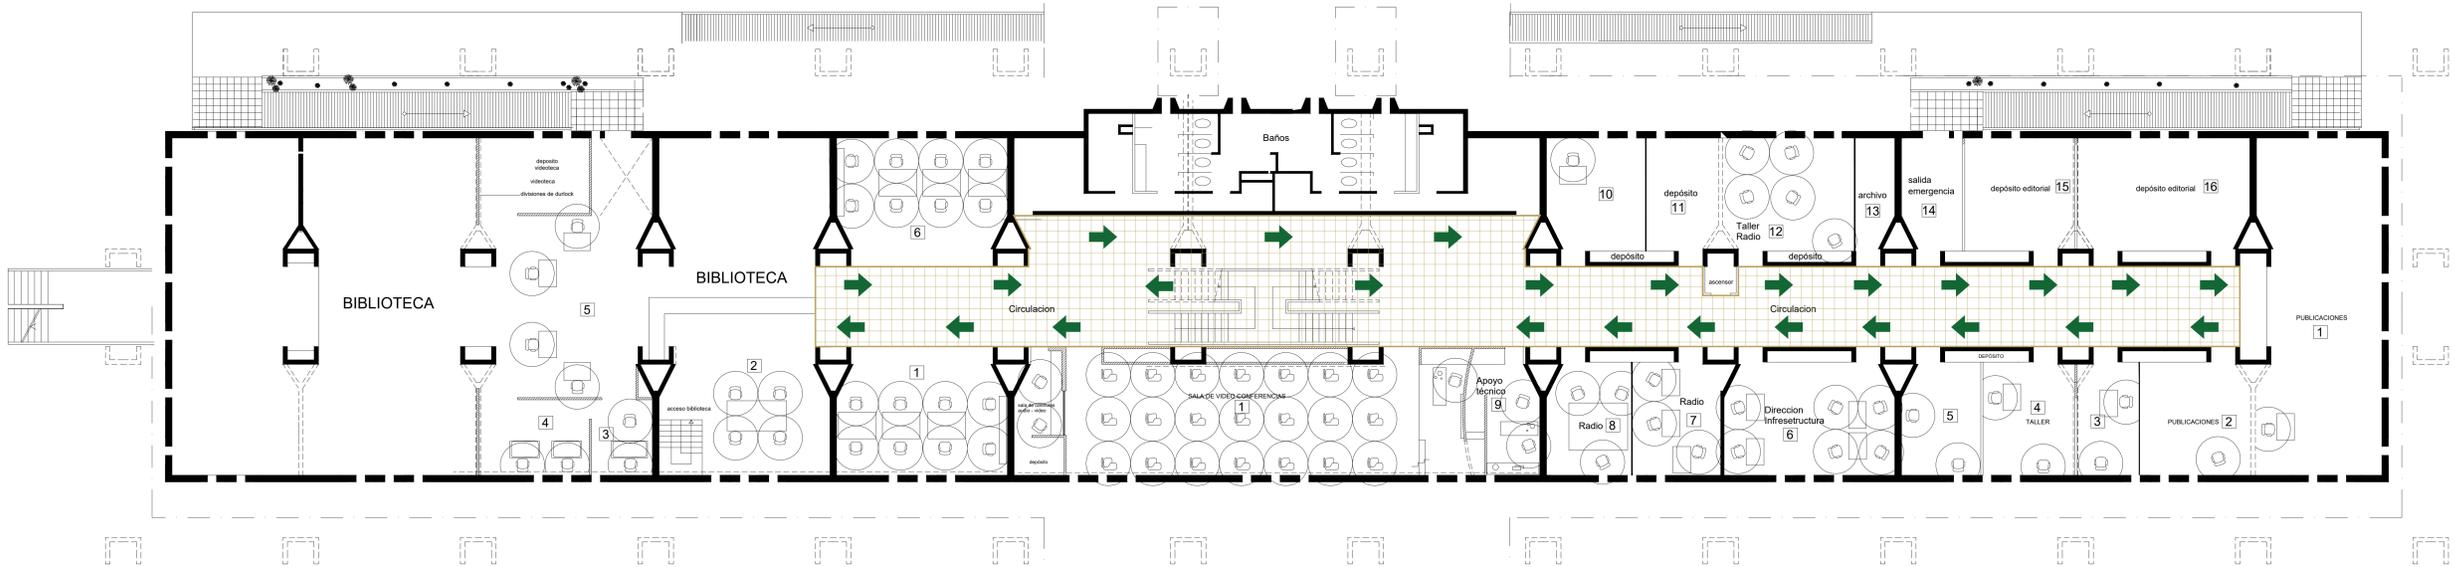

PLANTA SUB SUELO

SECTOR NORTE BIBLIOTECA

- 01- Sala lectura - 8 personas
- 02- Sala lectura - 4 personas
- 03- Oficina - 2 personas
- 04- Oficina - 4 personas
- 05- Sector administrativo - 4 personas
- 06- Sala lectura - 8 personas

SECTOR NORTE

- 01- Aula video conferencia - 22 personas

SECTOR NORTE

- 01- Publicaciones - 1 persona
- 02- Publicaciones - 1 persona
- 03- Oficina - 2 personas
- 04- Taller - 4 personas
- 05- Oficina - 2 personas
- 06- Dirección infraestructura - 6 personas
- 07- Radio - 3 personas
- 08- Radio - 3 personas
- 09- Apoyo Técnico - 2 personas
- 10- Oficina - 1 personas
- 11- Depósito
- 12- Taller radio - 5 personas
- 13- Archivo
- 14- Salida emergencia
- 15- Depósito editorial
- 16- Depósito editorial



UNIVERSIDAD NACIONAL DE CUYO CIMS <small>COORDINACIÓN INFRAESTRUCTURA MANTENIMIENTO Y SERVICIO</small>	OBRA: FACULTAD DE CIENCIAS POLÍTICAS Y SOCIALES	PLANO N°
	UBICACIÓN: CENTRO UNIVERSITARIO	ESCALA
RECTOR	PROYECTO: Lic. ERIKA BOSSAANS	
	CALCULO: INSTALACIONES: COLABORO: EDGARDO CHIRINO	
DIRECTOR GRAL	ING. RICARDO GAUNA	FECHA 02-2021