


PLANO DE CAPACIDAD

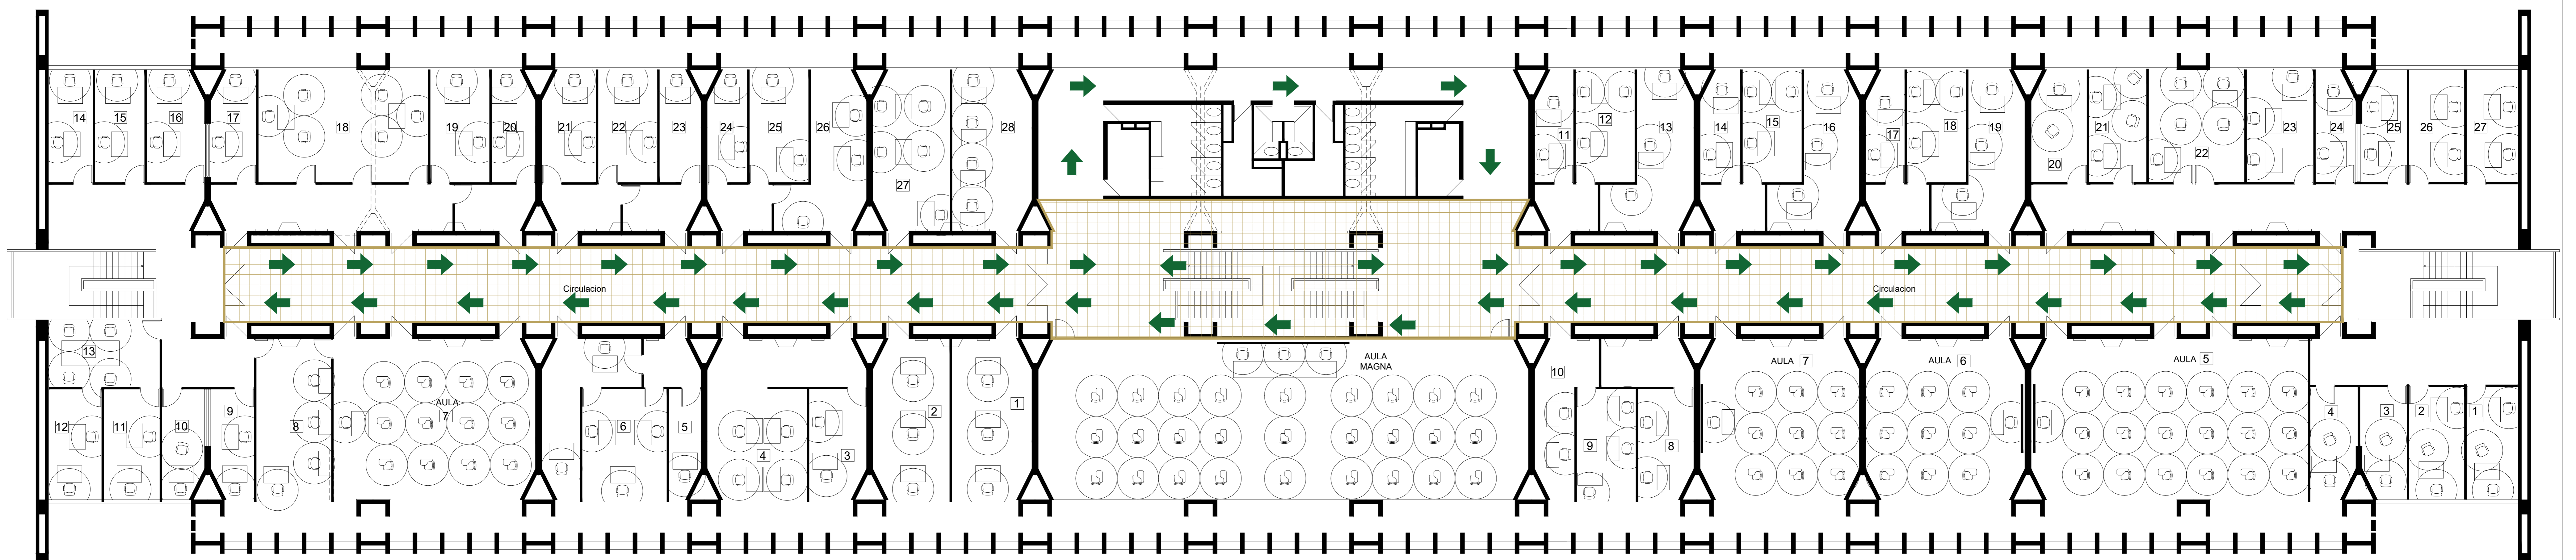

PLANTA 2º. PISO

SECTOR NORTE

- 01- Infraestructura gestion univ.- 3 personas
- 02- Dto. practicas sociales - 3 personas
- 03- Oficina - 2 personas
- 04- Oficina - 4 personas
- 05- Oficina - 1 persona
- 06- Oficina - 5 personas
- 07- Aula - 13 personas
- 08- Oficina - 4 personas
- 09- Oficina - 2 personas
- 10- Oficina - 2 personas
- 11- Oficina - 2 persona
- 12- Oficina - 2 personas
- 13- Oficina - 4 personas
- 14- Oficina - 2 personas
- 14- Oficina - 2 persona
- 15- Ctro. estudiantiles eco-social - 2 persona
- 16- Tecnicas inv. social - 2 personas
- 17- Metodología inv. social - 2 personas
- 18- Problematicas de la salud - 2 personas
- 19- Sociología Urbana y rural - 2 persona
- 20- Oficina - 2 personas
- 21- Oficina - 2 personas
- 22- Oficina - 2 personas
- 23- Oficina - 12 persona
- 24- Oficina - 2 persona

- 25- Oficina - 4 personas
- 26- Oficina - 3 personas
- 27- Oficina - 4 personas
- 28- Oficina - 4 persona

SECTOR CENTRAL

- 01- AULA MAGNA - 30 personas



SECTOR SUR

- 01- Oficina - 3 personas
- 02- Oficina - 3 personas
- 03- Oficina - 2 personas
- 04- Oficina - 2 personas
- 05- Aula - 19 personas
- 06- Aula - 10 personas
- 07- Oficina - 10 personas
- 08- Oficina - 2 personas
- 09- Oficina - 3 personas
- 10- Oficina - 2 personas

- 11- Oficina - 2 personas
- 12- Oficina - 3 personas
- 13- Oficina - 2 personas
- 14- Oficina - 2 personas
- 15- Oficina - 3 personas
- 16- Oficina - 3 personas
- 17- Oficina - 2 personas
- 18- Oficina - 3 personas
- 19- Oficina - 3 personas
- 20- Oficina - 2 personas

- 21- Oficina - 4 personas
- 22- Oficina - 5 personas
- 23- Oficina - 3 personas
- 24- Oficina - 2 personas
- 25- Oficina - 2 personas
- 26- Oficina - 2 personas
- 27- Oficina - 2 personas

UNIVERSIDAD NACIONAL DE CUYO	OBRA: FACULTAD DE CIENCIAS POLÍTICAS Y SOCIALES	PLANO N
CIMS COORDINACIÓN INFRAESTRUCTURA MANTENIMIENTO Y SERVICIO	UBICACIÓN: CENTRO UNIVERSITARIO	ESCALA
RECTOR	PROYECTO: Lic. ERIKA BOZAANS	
	CALCULO: INSTALACIONES:	
	COLABORO: M.M.O. EDGARDO CHIRINO	
DIRECTOR GRAL	ING. RICARDO GAUNA	FECHA 02-2021
	PLANO: PLANTA 2º PISO-PLANO CAPACIDAD DE PERSONAS	1/100